




Wohnfläche EG: 70,89 m<sup>2</sup>

ERDGESCHOSS  
HAUSTYP GERBERA

**ENERGIEHAUS**  
NIEDERRHEIN  
*... wir bauen Zukunft!*

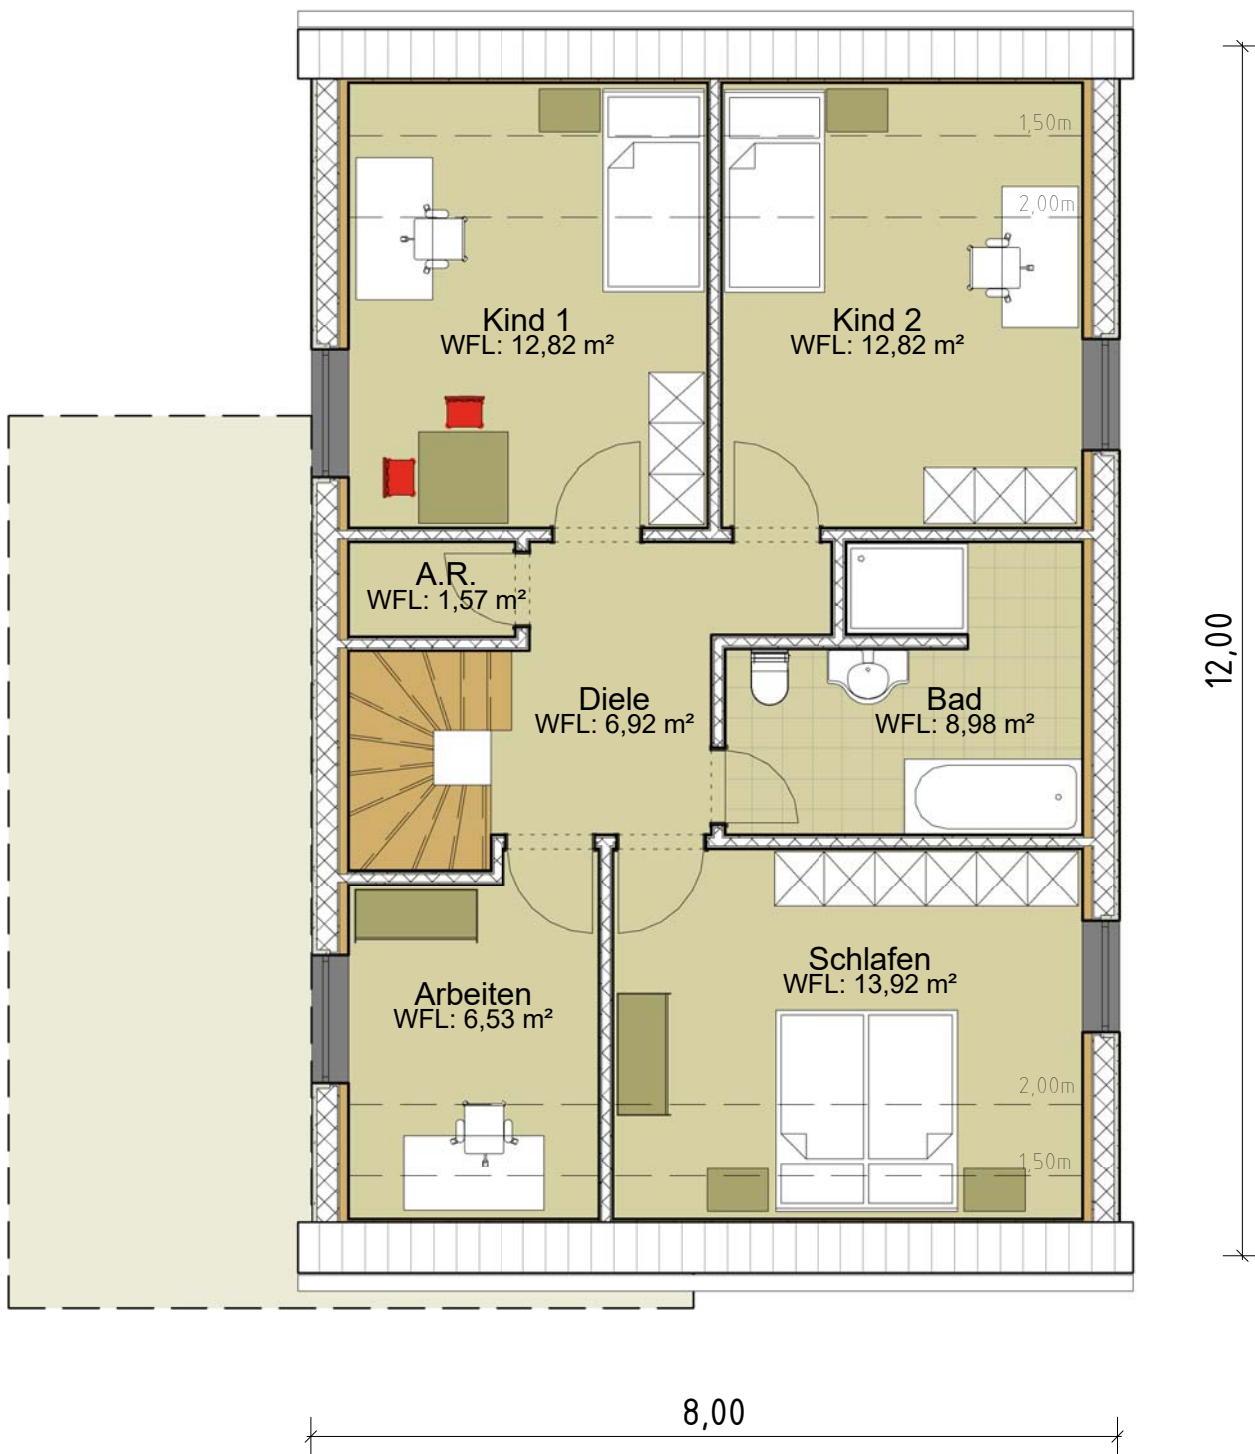

Wohnfläche DG: 62,11 m<sup>2</sup>

**DACHGESCHOSS**  
**HAUSTYP GERBERA**

**ENERGIEHAUS**  
**NIEDERRHEIN**  
*... wir bauen Zukunft!*